

ADOTTATO ATTO DELIBERA C.C. N.° 99 DEL 03.10.2000
 CONTRODEDOTTO ATTO DELIBERA C.C. N.° 93 DEL 21.12.2001
 APPROVATO ATTO DELIBERA G.P. N.° 267 DEL 30.04.2002
 PUBBLICATO B.U.R. N.71 DEL 29.05.2002

Varianti parziali al PRG:
 n.5 - ADOTTATA con Atto CC n° 25 del 06.06.2012 - APPROVATA con Atto CC. n° 23 del 28.03.2013

**TAV. P1.11
 IL PROGETTO
 TERRITORIO EXTRAURBANO**


SCALA 1:5.000 RISULTATO DELLE CONTRODEDUZIONI

SINDACO **Cesaro Sangiorgi** PROGETTO **Ennio Nonni** COLLABORATORI **Giovanni Alboni, Lucio Angelini, Loretta Gentilini, Daniele Mecati, Catia Neri**

SEGRETARIO COMUNALE **Iris Gavagni Trombetta**

RESPONSABILE AREA TECNICA **Giorgio Ragazzini** ELABORATI GRAFICI **SIS.TER** GEOLOGO **Stefano Marabini**

QUADRO D'UNIONE DELLE TAVOLE ALLA SCALA 1:5.000

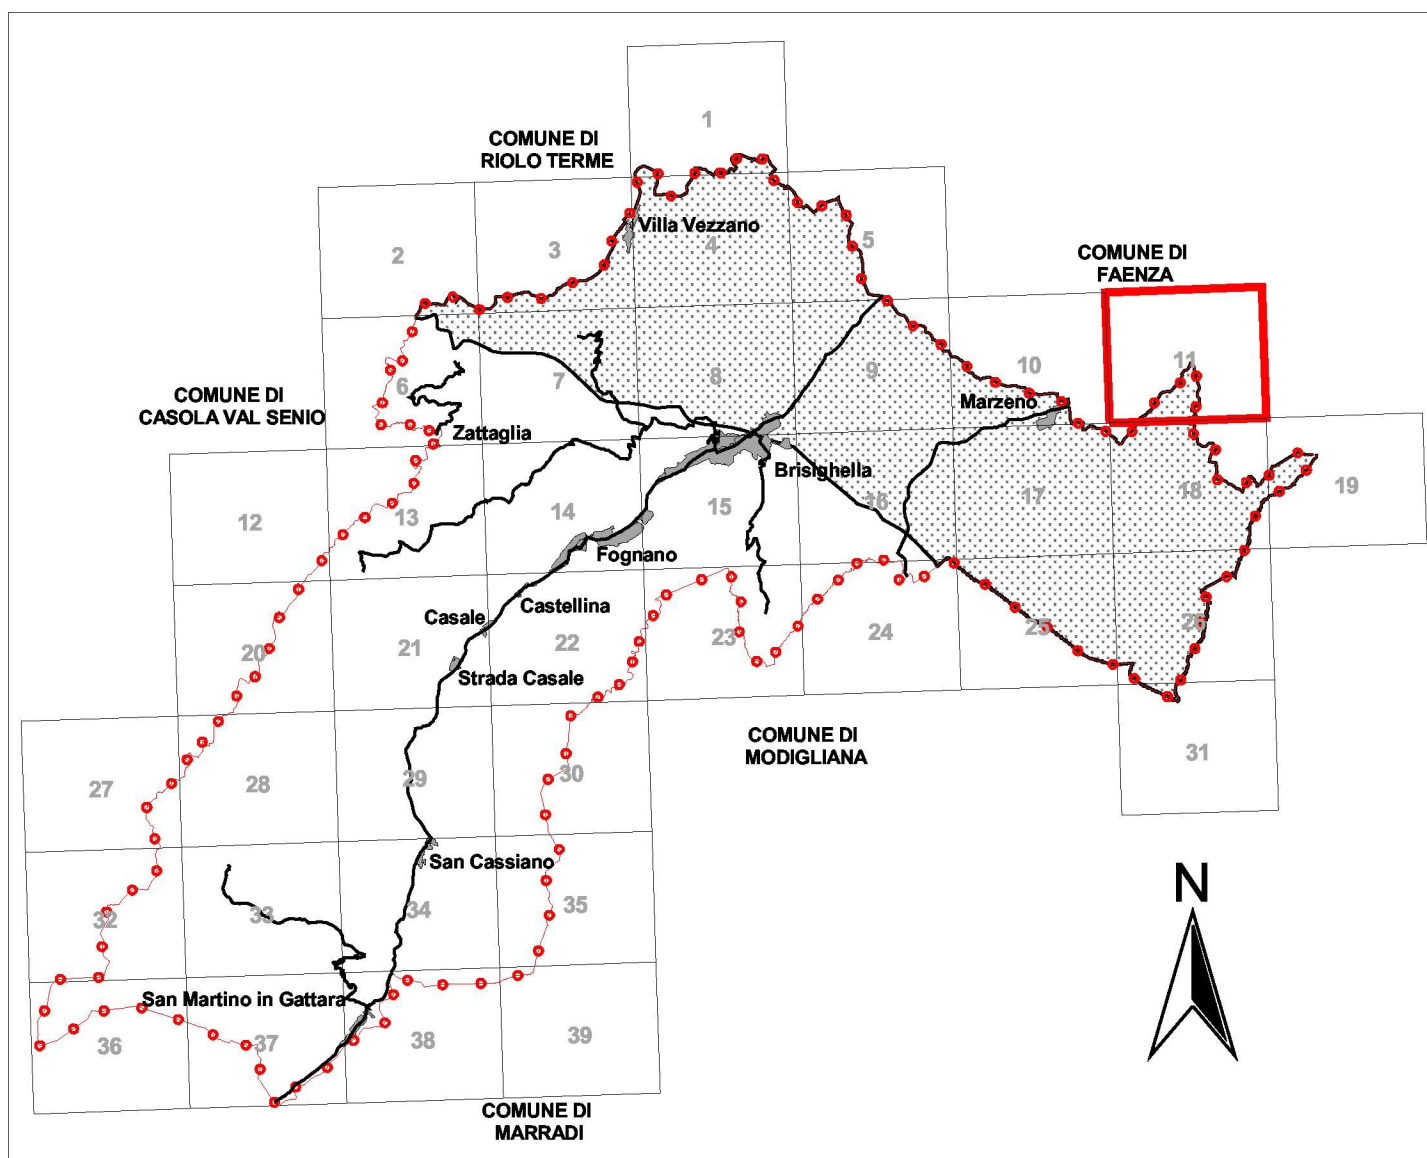

Art. 24.1.4 Indicazione schematica del sistema collinare

Il P.R.G. adottato dal Consiglio Comunale di Brisighella in data 03.10.2000 n° 99 è stato elaborato da

PROGETTO **Roberto D'Agostino, Giuseppe Grossi, Ennio Nonni**
 COLLABORATORI **Daniela Patrizia Aggio, Giovanni Alboni, Lucio Angelini, Mauro Benariccati, Giorgio Casadio, Loretta Gentilini, Daniele Mecati, Catia Neri, Stefania Nodari, Margherita Rossano**

SIMBOLOGIA

Art.22.1		Confine amministrativo di Comune
Art.22.1		Estensione del perimetro dell'ambiente urbano
Art. 8		Perimetro del territorio urbanizzato. Art.13 L.R.47/78 (Tav. P2)
Art. 8		Perimetro del centro storico (Tav. P5)

Edifici di particolare interesse

Art.6		Edificio di valore architettonico
Art.6		Edificio di valore tipologico
Art.6		Edificio di valore documentario

Art. 7		Aree a verde privato
Art. 15.1		Corsi d'acqua

Ambiti extraurbani

Art. 13		Zone agricole normali
Art. 14		Immobili produttivi agricoli esistenti
Art. 15.2.a		Zone di tutela naturalistica di conservazione
Art. 15.2.b		Zone di tutela naturalistica di trasformazione
Art. 15.3.a		Zone di tutela dei corsi d'acqua - Fasce di espansione inondabili
Art. 15.3.b		Zone di tutela corsi d'acqua - Tutela ordinaria
Art. 15.4		Zone di particolare interesse paesaggistico ambientale
Art. 16.2		Zone extraurbane alpine consolidate - Prevalentemente produttive
Art. 16.3		Zone extraurbane alpine consolidate - Attività ricreative
Art. 17		Zone extraurbane di trasformazione e riqualificazione

Servizi urbani pubblici e privati. (Zona F)

Art. 18.8.1		Zone per attrezzature sanitarie
Art. 18.8.2		Zone per attrezzature religiose
Art. 18.8.3		Zone per attrezzature civili
Art. 18.8.4		Zone per attrezzature tecniche, tecnologiche e servizi generali.
Art. 18.8.5		Zone cimiteriali
Art. 18.8.6		Zone ferroviarie
Art. 18.8.7		Zone per la viabilità esistente
Art. 18.8.8		Zona a parco naturale

Servizi di quartiere (Zona G)

Art. 18.9.1		Zona a verde pubblico
Art. 18.9.2		Zone per parcheggi pubblici
Art. 18.9.3		Zone per l'istruzione
Art. 18.9.4		Zone per attrezzature religiose
Art. 18.9.5		Zone di interesse comune

Art.22 Fasce di rispetto e arretamenti

Art. 22		Fasce di rispetto
Art. 22.3		Nuovi percorsi pedonali e ciclabili

Art.23 Fasce di rispetto ecologiche e perimetro dei parchi

Art. 23.1.1		Fasce cimiteriali
Art. 23.1.4		Linee elettriche con fasce di rispetto
Art. 23.1.5		Aree studio
Art. 23.1.6		Perimetro dei parchi
Art. 23.1.7		Ambito soggetto alle norme sugli abitati da consolidare
Art. 23.1.8		Aree soggette a rischio da frana

Art.24 Fasce di tutela storico ambientale

Art. 24.1.1		Vincoli di interesse archeologico
Art. 24.1.3		Tutela delle bellezze naturali - Vincoli derivanti da D.M.
Art. 24.1.4		Sistema collinare
Art. 24.1.4		Viabilità storica
Art. 24.1.4		Viabilità panoramica
Art. 24.1.4		Linee di crinale

Art.26 Norme finali

Art. 26.4		Aree interessate da atti specifici
-----------	--	------------------------------------

